


MINERBE

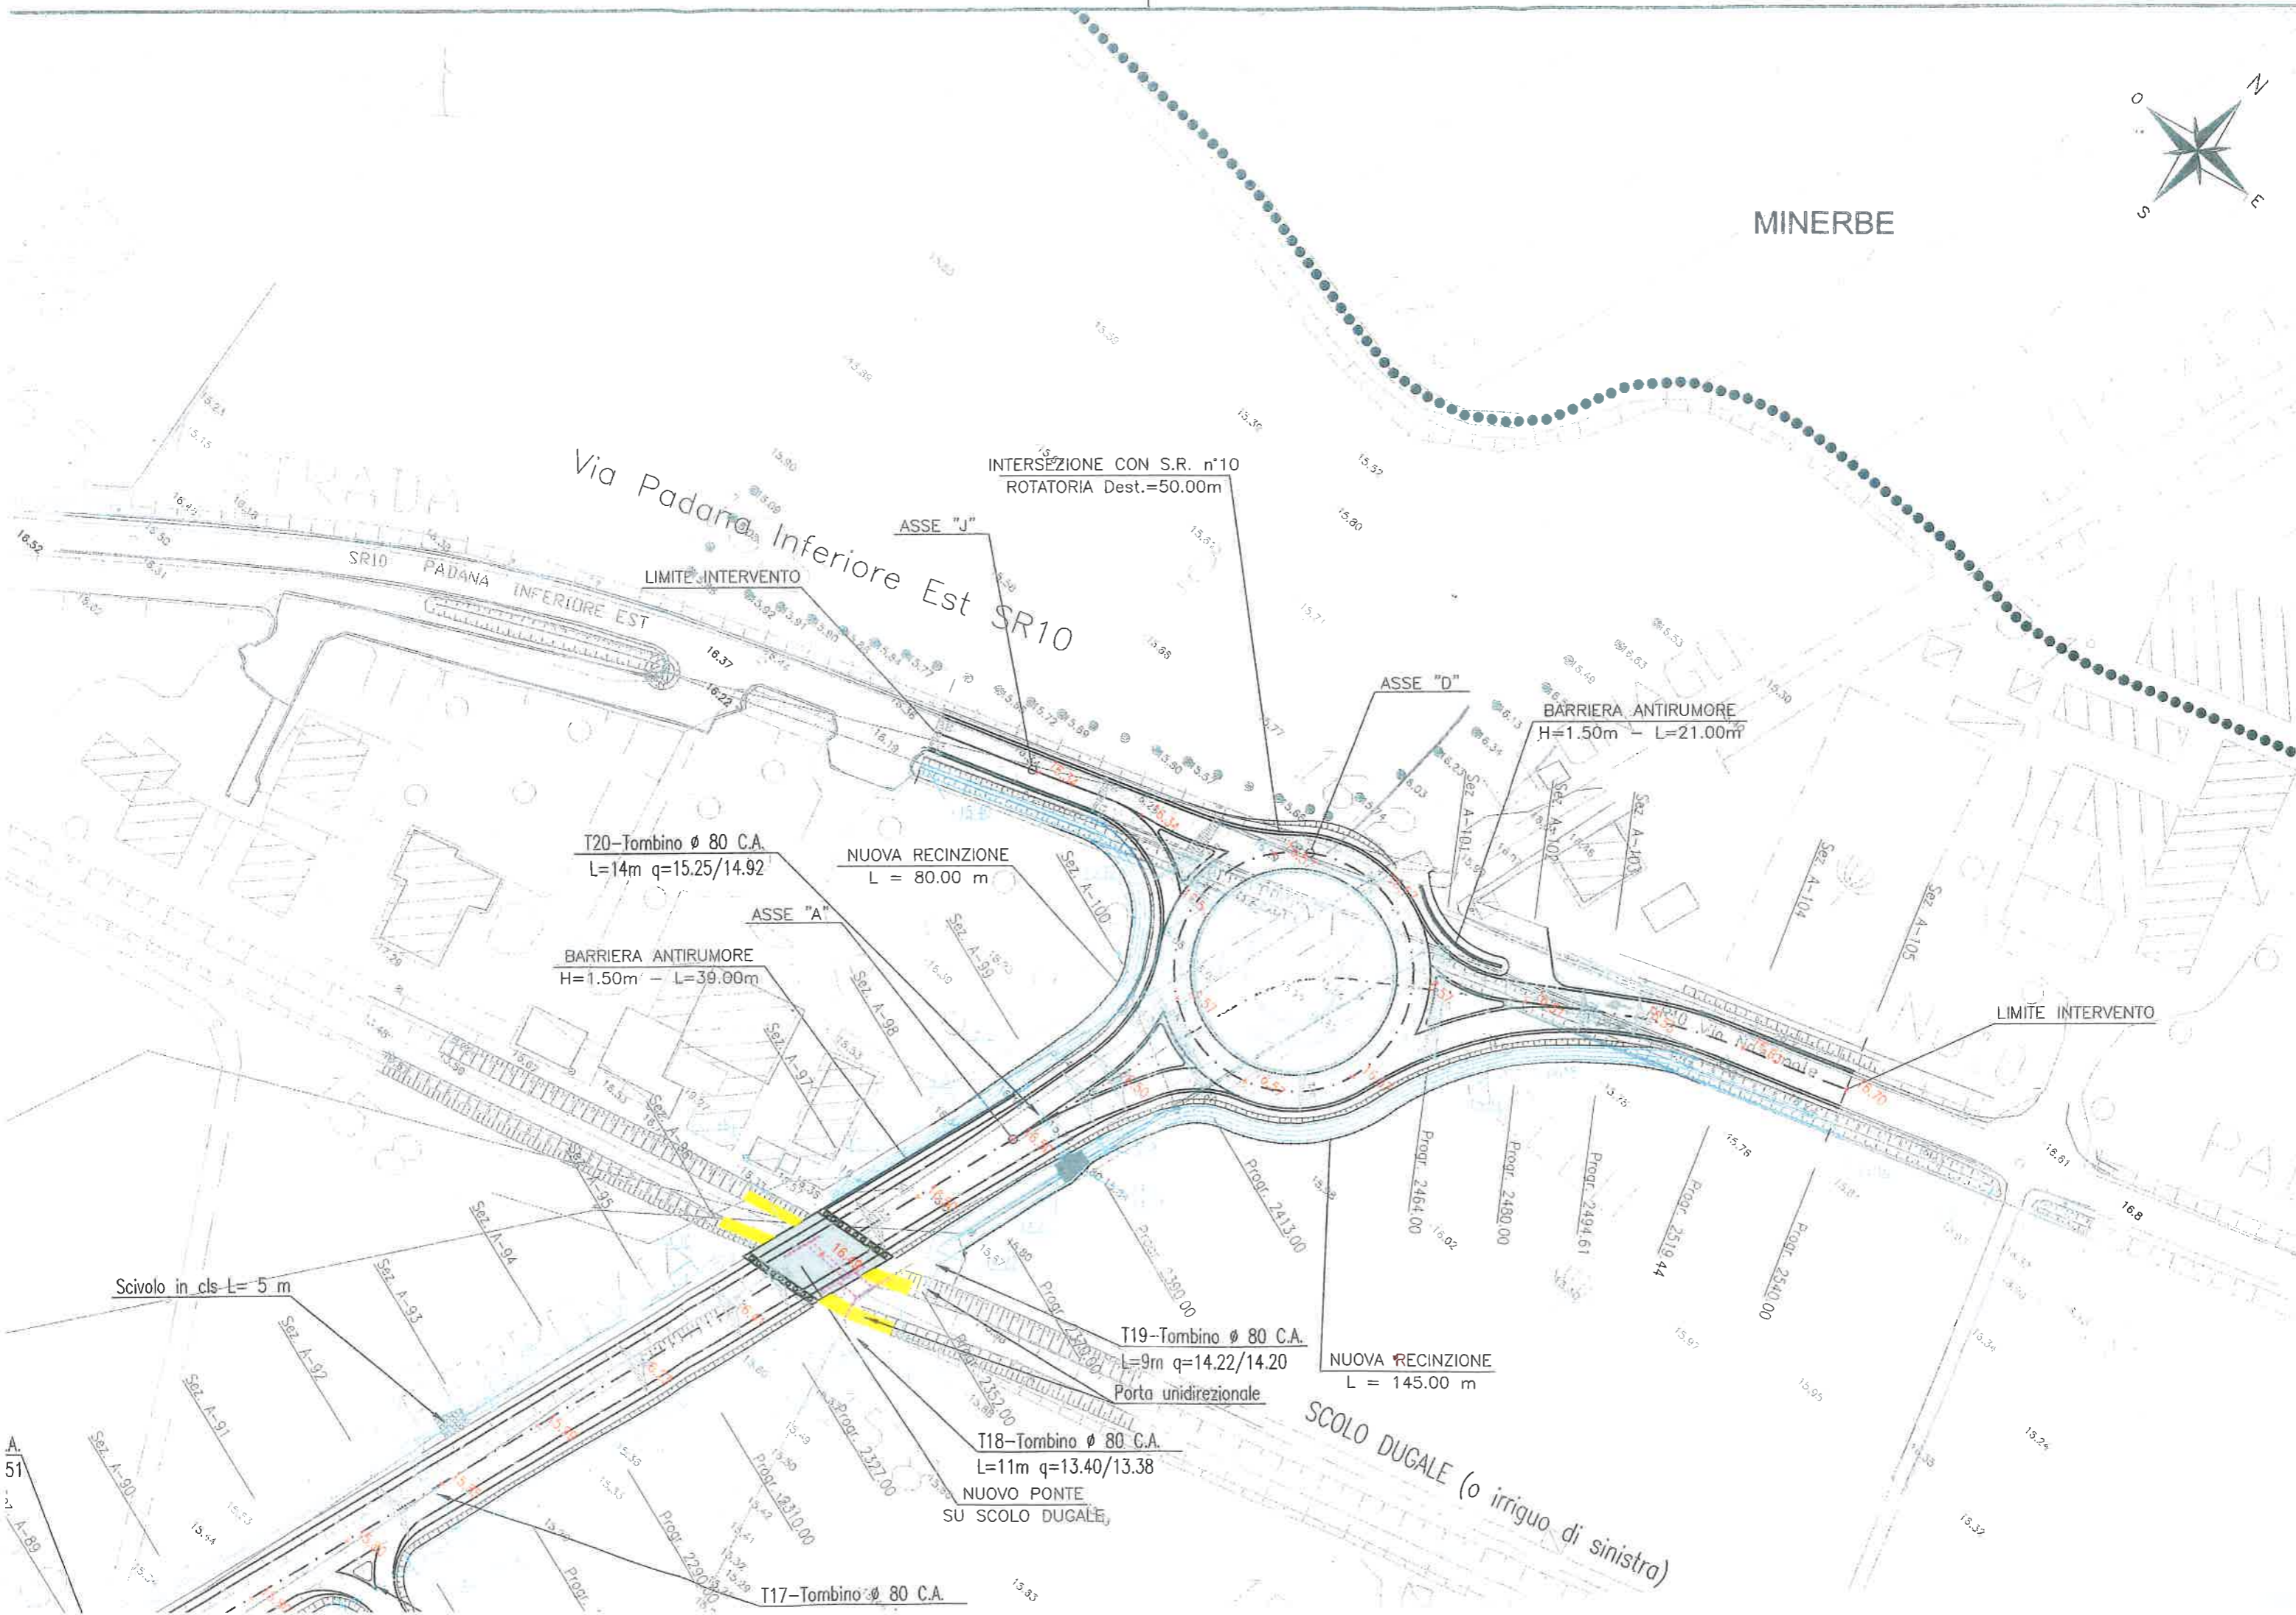

Via Padana Inferiore Est SR10

INTERSEZIONE CON S.R. n°10
ROTATORIA Dest.=50.00m

ASSE "J"

LIMITE INTERVENTO

ASSE "D"

BARRIERA ANTIRUMORE
H=1.50m - L=21.00m

T20-Tombino Ø 80 C.A.
L=14m q=15.25/14.92

NUOVA RECINZIONE
L = 80.00 m

ASSE "A"

BARRIERA ANTIRUMORE
H=1.50m - L=39.00m

LIMITE INTERVENTO

Scivolo in cls L= 5 m

T19-Tombino Ø 80 C.A.
L=9m q=14.22/14.20

Porta unidirezionale

NUOVA RECINZIONE
L = 145.00 m

T18-Tombino Ø 80 C.A.
L=11m q=13.40/13.38

NUOVO PONTE
SU SCOLO DUGALE

SCOLO DUGALE (o irriguo di sinistra)

T17-Tombino Ø 80 C.A.

A 51